



1F平面図

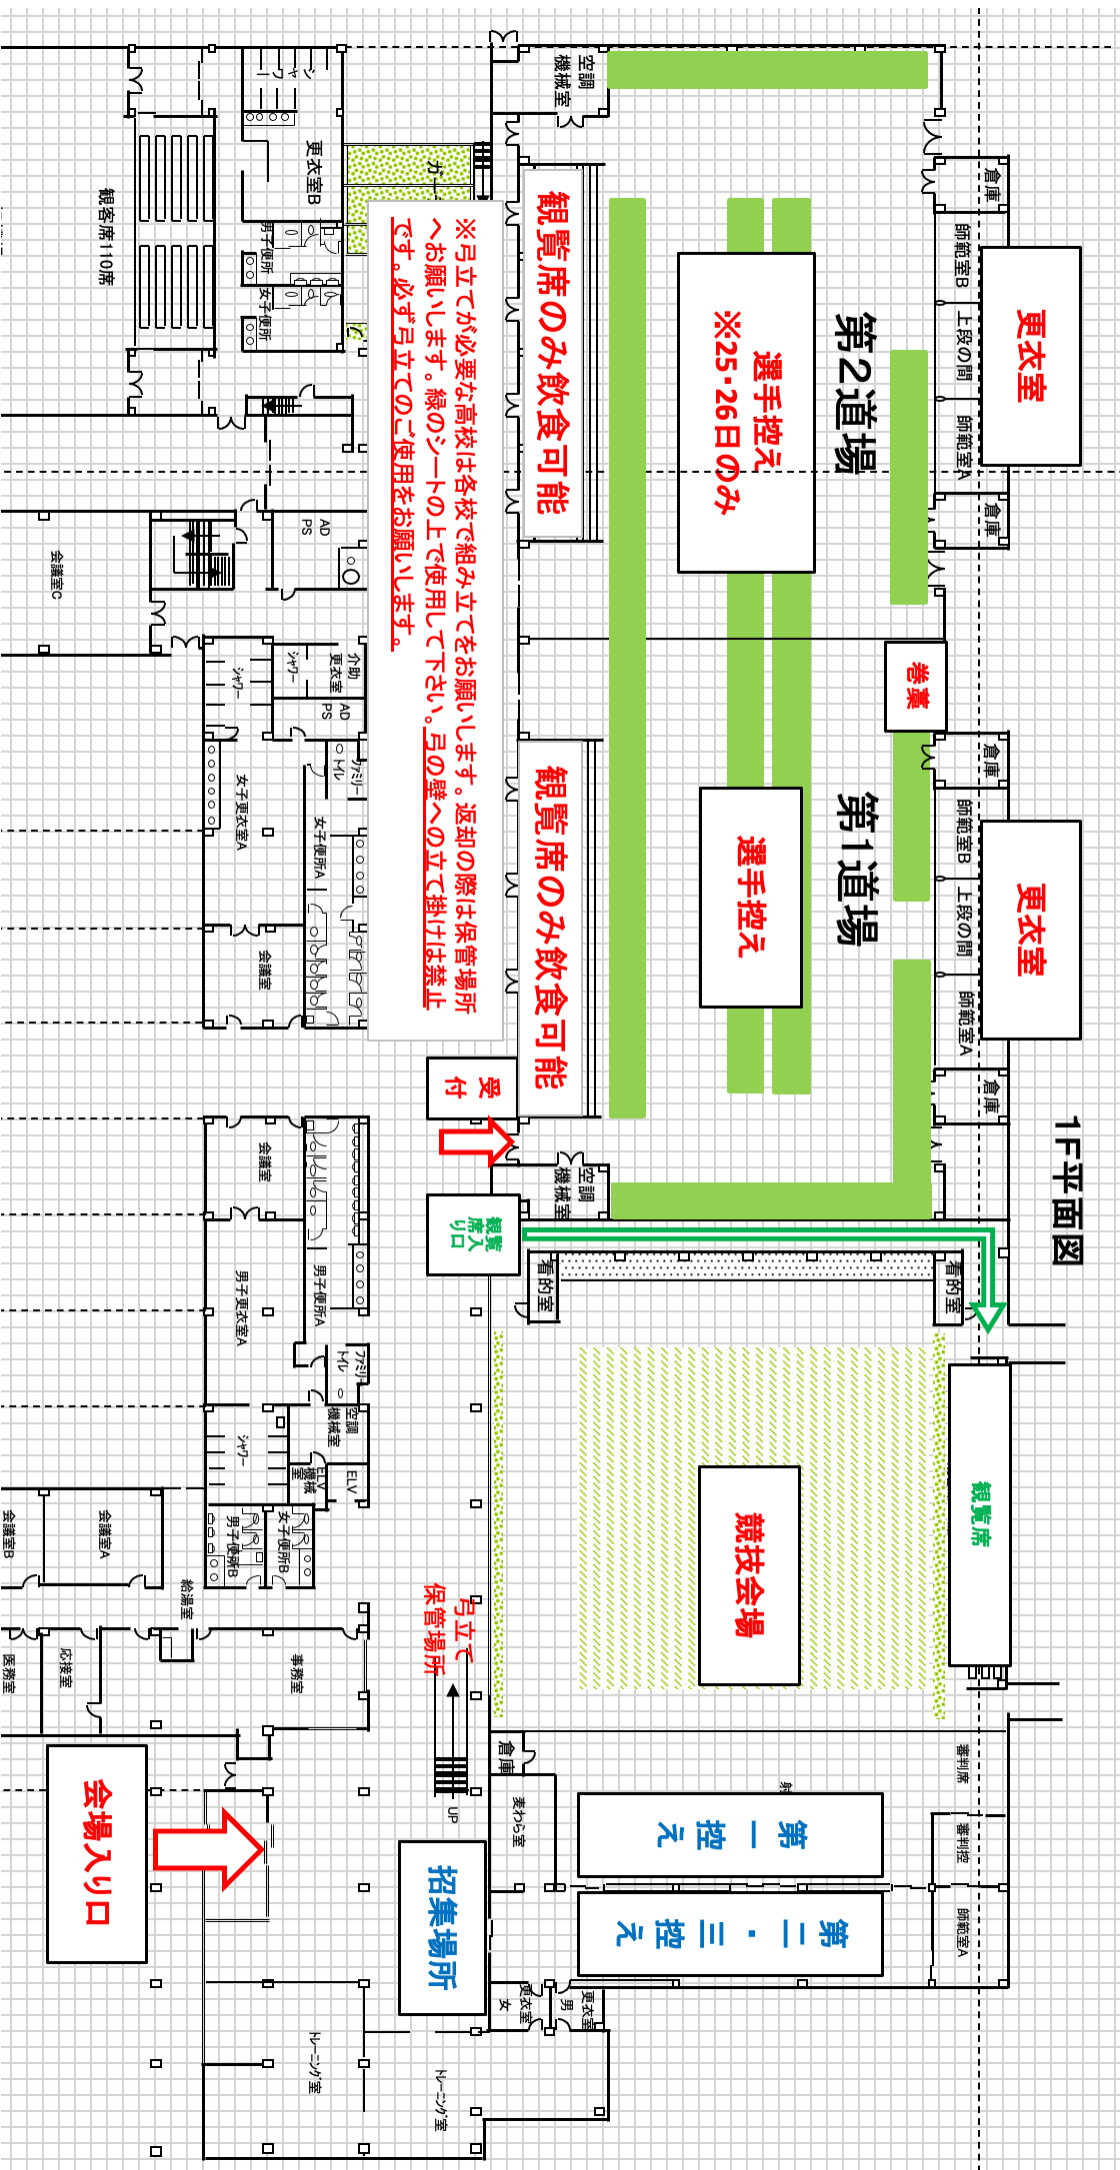

※弓立てが必要な高校は各校で組み立てをお願いします。返却の際は保管場所へお願いします。緑のシートの上で使用して下さい。弓の壁への立て掛けは禁止です。必ず弓立てのご使用をお願いします。

弓立て
保管場所

1日目 5人制 入退場方法

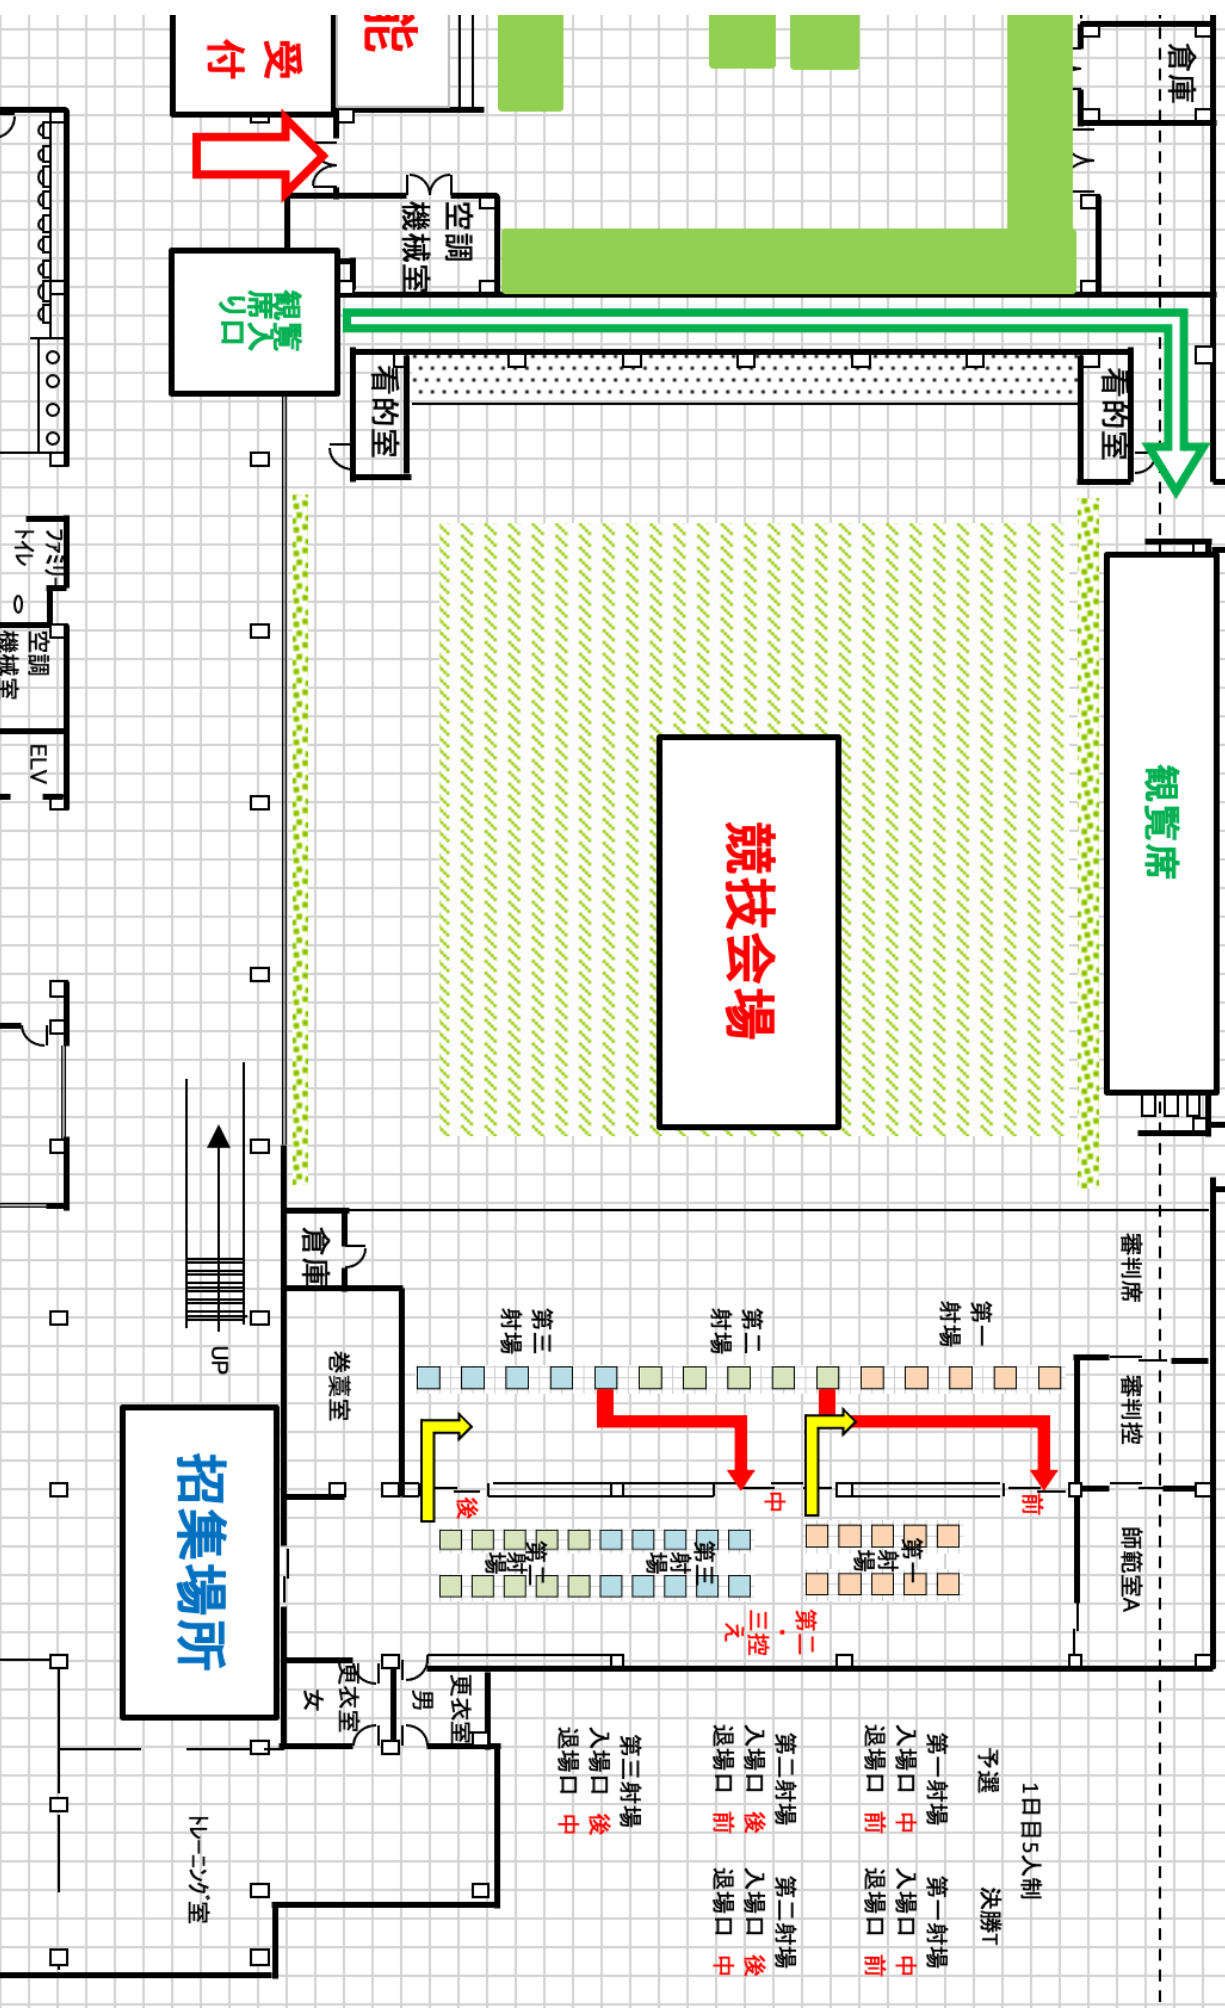

1F平面図

2日目 3人制 入退場方法

